




2: Venusberg-Bundesviertel

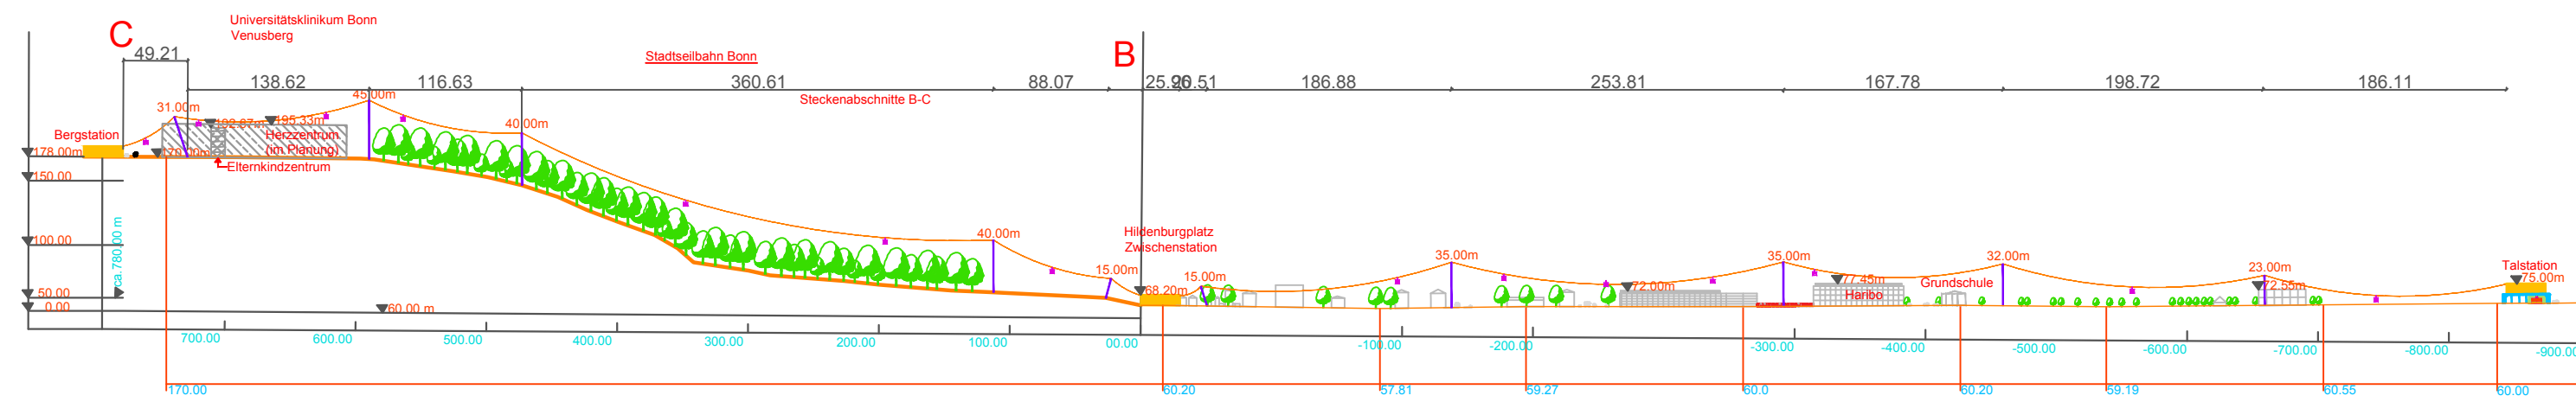

5: Venusberg-Olof-Palme-Allee

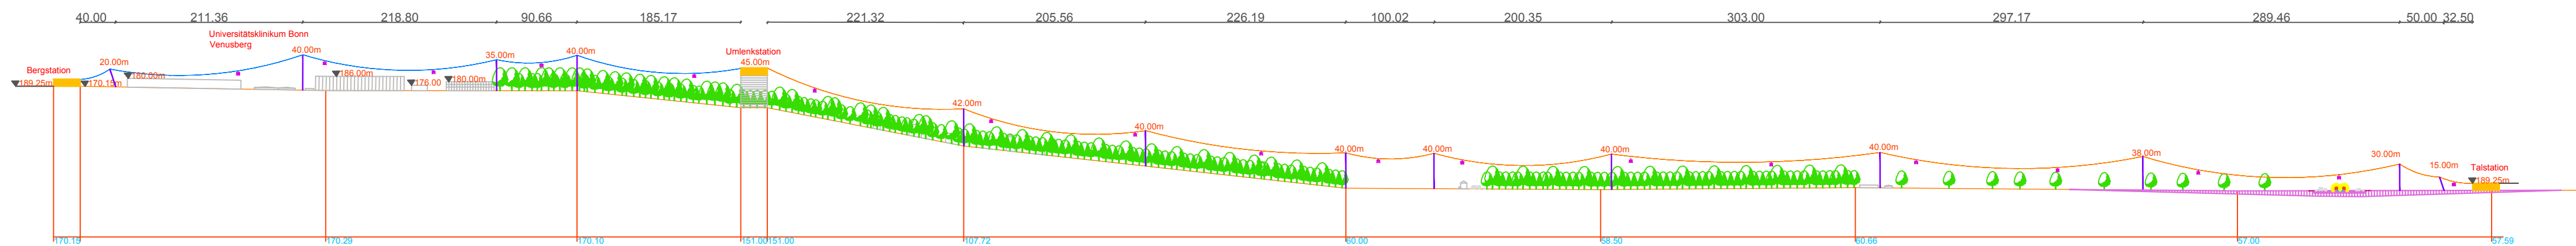

9: Bundesviertel-Beuel

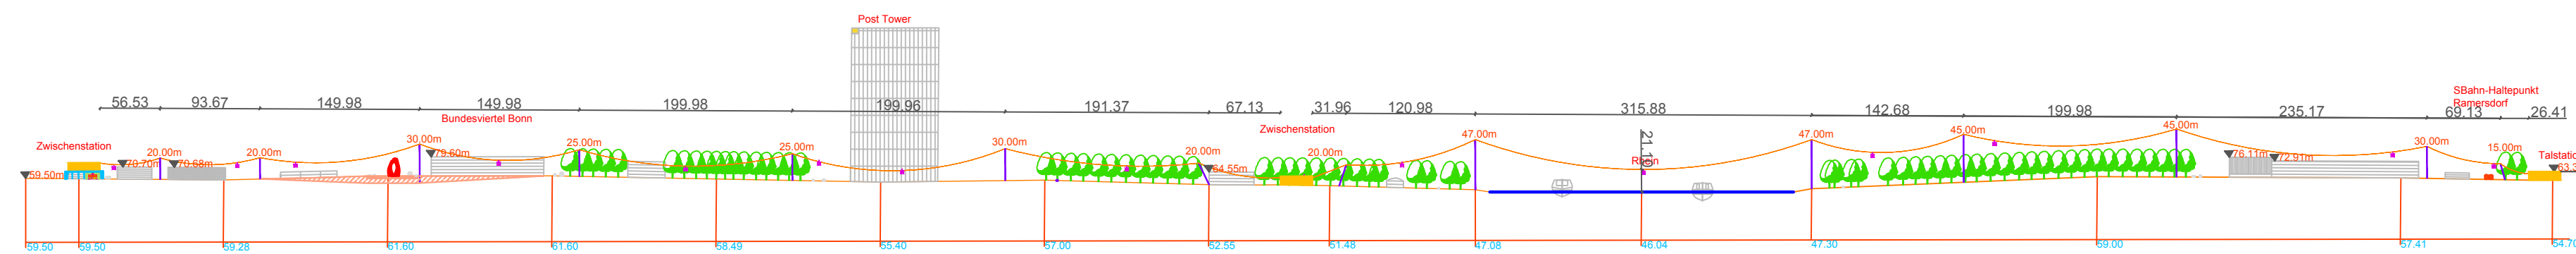

Index Änderungen Datum Name



Projekt: Bonn Machbarkeitsstudie Seilbahn		Plan-Nr.: 02
Planinhalt: Systemschnitte Trasse 2,5 und 9		Maßstab: 1:5000
Datum, Unterschrift:		Erstellt: 03.03.2017 Yam. Blattgröße: A1 594 x 841
Datum, Unterschrift:		Dateiname: 170217_Schnitte_2_5_9